POMPE ESISTENTI

CARATTERISTICHE POMPE ESISTENTI

GRUPPO DI PRESSURIZZAZIONE ANTINCENDIO ESISTENTE CONFORME ALLA NORMA UNI EN 12845:2020
REALIZZATO CON POMPE SOTTOBATTENTE COMPOSTO DA:

- N° 1 ELETTROPOMPA (EP1)
- N° 1 ELETTROPOMPA (EP2)
- N° 1 ELETTROPOMPA (EP3)
- N° 1 POMPA PILOTA VERTICALE MULTISTADIO (PP1)

Portata acqua: 400 mc/h
Prevalenza: 59 m.c.a.
Potenza elettropompa: 83 kW (cad.)
Potenza pompa pilota: 1.5 kW

LEGENDA TUBAZIONI

	TUBAZIONE ANTINCENDIO IN ACCIAIO ZINCATO ESISTENTE
	TUBAZIONE ANTINCENDIO IN PEAD ESISTENTE
	TUBAZIONE ANTINCENDIO IN ACCIAIO ZINCATO
	TUBAZIONE ANTINCENDIO IN PEAD
E	ESTINTORE PORTATILE A POLVERE

NOTE GENERALI

- TAVOLA VALIDA SOLO AI FINI IMPIANTISTICI.
- PREVEDERE IL RIPRISTINO DELLA COMPARTIMENTAZIONE REI PER PASSAGGI IMPIANTISTICI TRA PARETI ANTINCENDIO

PIANTA CHIAVE

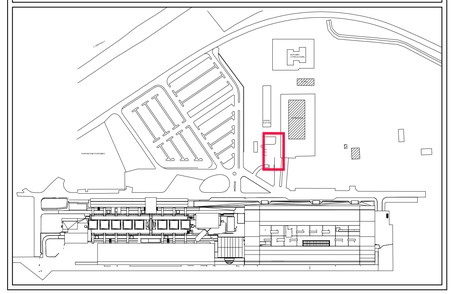

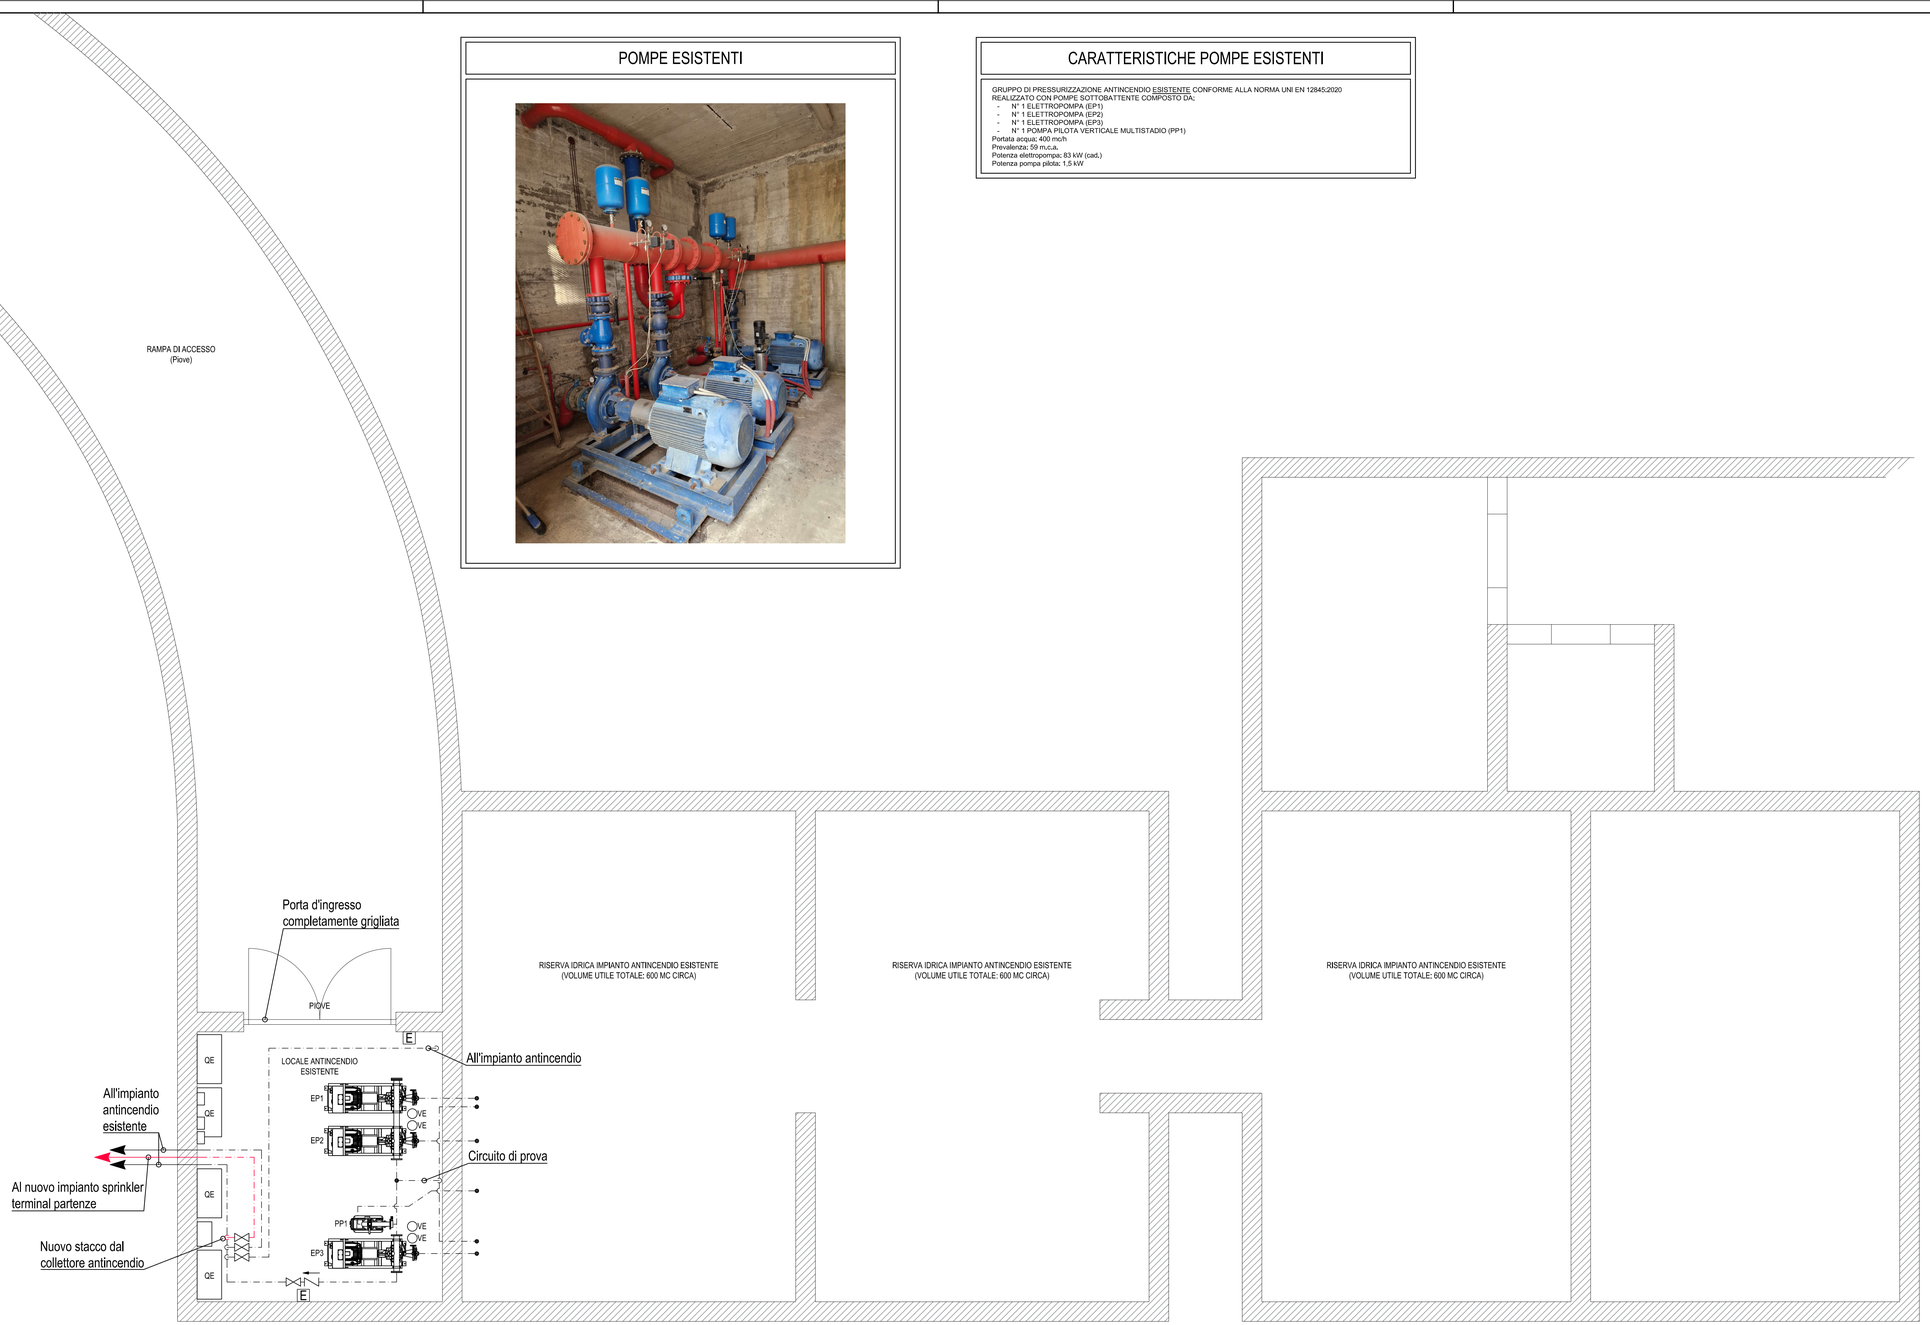

Ente Nazionale per l'Aviazione Civile

AEROPORTO CIVILE DI LAMEZIA TERME (CZ)

LOTTO L1 - Sviluppo aerostazione passeggeri
CUP: H84G22000030009
LOTTO L2 - Interventi per la security e la digitalizzazione
CUP: H86I22000390002
LOTTO L6 - Potenziamento delle reti di sottoservizi e impianti tecnologici
CUP: H84G22000060009

PROGETTO ESECUTIVO

LOTTO L6

CENTRALE ANTINCENDIO - STATO DI PROGETTO
Pianta centrale antincendio

GRUPPO DI PROGETTAZIONE
Raggruppamento Temporaneo di Professionisti

Direttore Tecnico e Responsabile integrazione prestazioni specialistiche: ing. Filippo Busolla
Geologia: dott. Emanuele Fresia
Progettazione idraulica: ing. Alessandro Cacciatori
Project Manager: ing. Emanuella Perina
CSP: arch. Elisabeth Foroni

Direttore Tecnico: ing. Giambattista Parletti
Progettazione Specialistica Impianti:
ing. Marco Bergami
p.i. Daniele Togni
ing. Enrico Facchinetti

AERTEC

VALLE 3.0

incide

Direttore tecnico: ing. Aeronautico Carlos Berenguer López
Responsabile sistemi di trasporto:
ing. Pedro Tena Calderón

Direttore tecnico: arch. Emanuela Valle
Progettazione architettonica:
arch. Maria Camilla Valle
arch. Leonardo Giovarmozzi

Direttore tecnico e progettazione strutturale:
ing. Gianluca Vallerini
Coordinatore progettazione strutture:
ing. Matteo Pagnozzi

CODICE ELABORATO								REVISIONE		
Fase	Lotto	Ambito	Disciplina	Tipo	Numero	Rev	Scala	Id.	Data	Descrizione
E	L6	00	MEC	PI	01	A	1:50	A	FEBBRAIO 2025	EMISSIONE
NOME FILE:	A015P-E-L6-00-MEC-PI-01-A.dwg							REDAZIONE:	V. Nicoli	ETS

Visto del Committente: **Società Aeroportuale Calabrese S.p.A.**

INTERVENTO FACENTE PARTE DEL	IL RESPONSABILE DEL PROCEDIMENTO:	IL POST HOLDER DI AREA:
Contratto Istituzionale di Sviluppo "CIS VOLARE"	ing. Ferdinando Saracco	OPERATIONAL SERVICES MANAGER: Emilio Parrilla PASSENGER EXPERIENCE MANAGER: Sabrina Milieto PH PROGETTAZIONE: Ferdinando Saracco

Approvazione **ENAC:**